


This drawing and its copyrights are owned by wedi GmbH.  
The use of this drawing is subject to prior, written authorization by wedi GmbH.

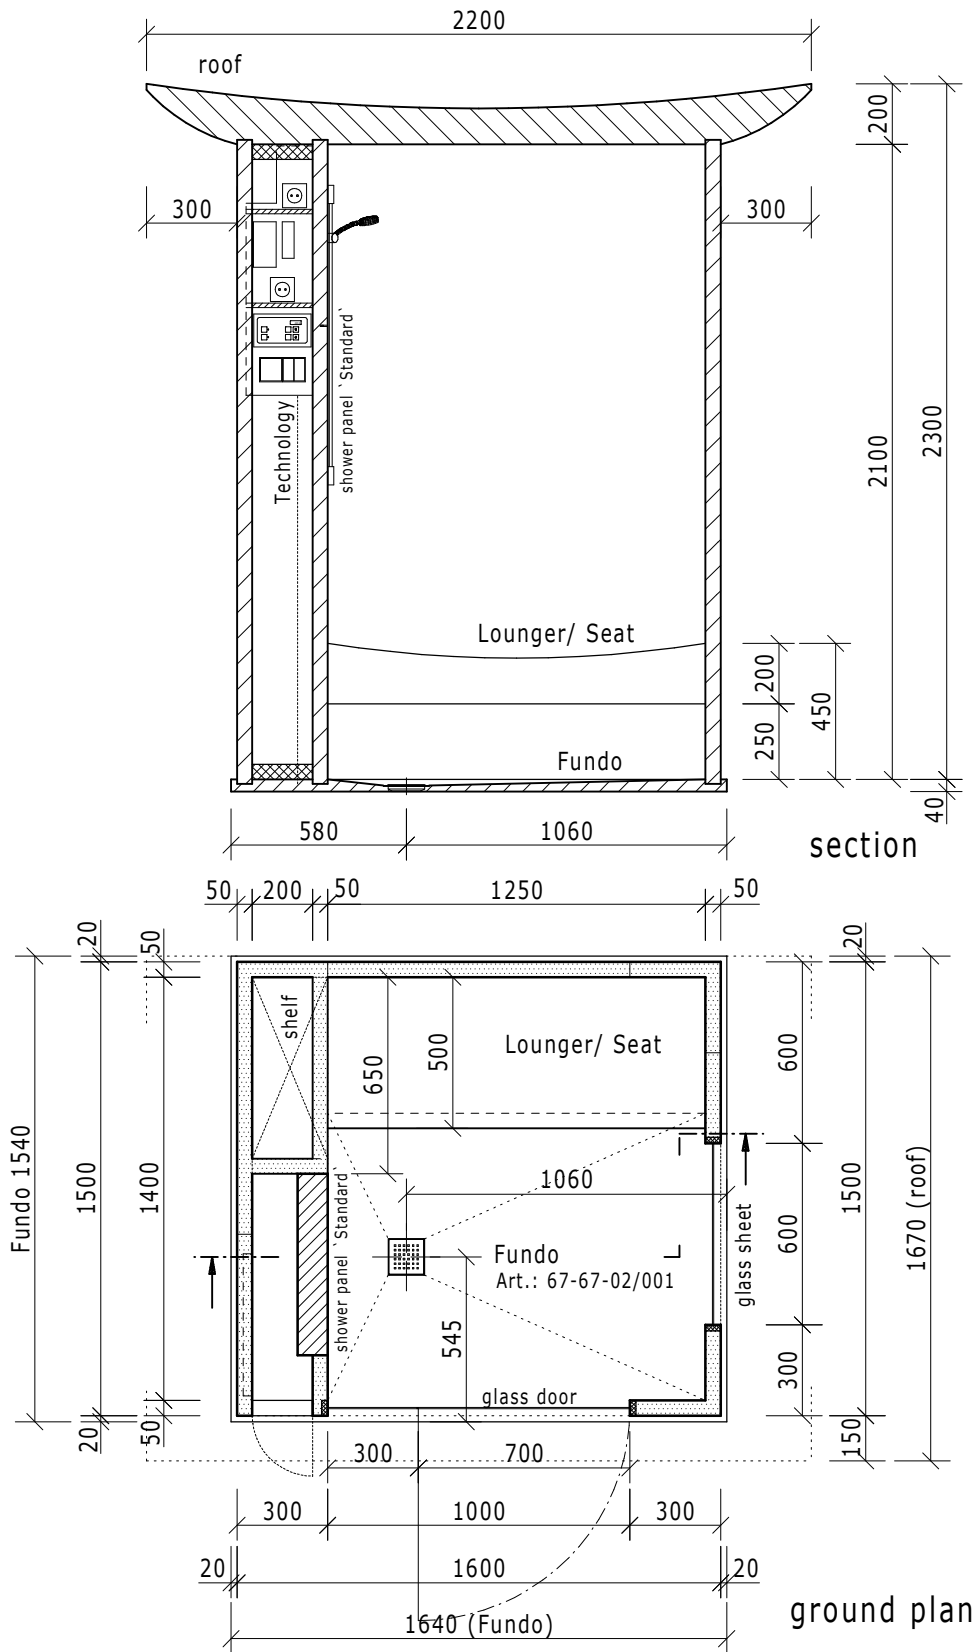

Diese Zeichnung/Skizze ist Eigentum der wedi GmbH und unterliegt dem Urheberrecht. Die Verwendung bedarf in jedem Fall der vorherigen, schriftlichen Zustimmung der wedi GmbH.

Dateiname Dateiname Z 00 00 42 53				Benennung/Designation Sanoasa Esotica, Wellness-Multicenter Art.: 07-66-80/000		
Kunde/client: ---				wedi GmbH Hollefeldstrasse 42 D-48282 Emsdetten  <b>... wedi®</b> wedi Vertrieb/sales      Fon +49 (0)2572/156-0 Fax +49 (0)2572/156-133 wedi Projektteilung/projekt dept.      Fon +49 (0)2572/156-0 Fax +49 (0)2572/156-239		
BV/BP : ---						
						Bearb. Drawn      08.12.08      ND
						Gepr. Checked
				Norm Approved		
				Fertigzustand/Bautoleranz: finished condition/tolerances: nach DIN 18202		
Ausg. Issue	Änderung Modification	Datum Date	Name Name	Maße in mm Dimensions in millimeters	Maßstab Scale      1:25	
					MegaCAD 2008	