


This drawing and its copyrights are owned by wedi GmbH.
The use of this drawing is subject to prior, written authorization by wedi GmbH.

Diese Zeichnung/Skizze ist Eigentum der wedi GmbH und unterliegt dem Urheberrecht. Die Verwendung bedarf in jedem Fall der vorherigen, schriftlichen Zustimmung der wedi GmbH.

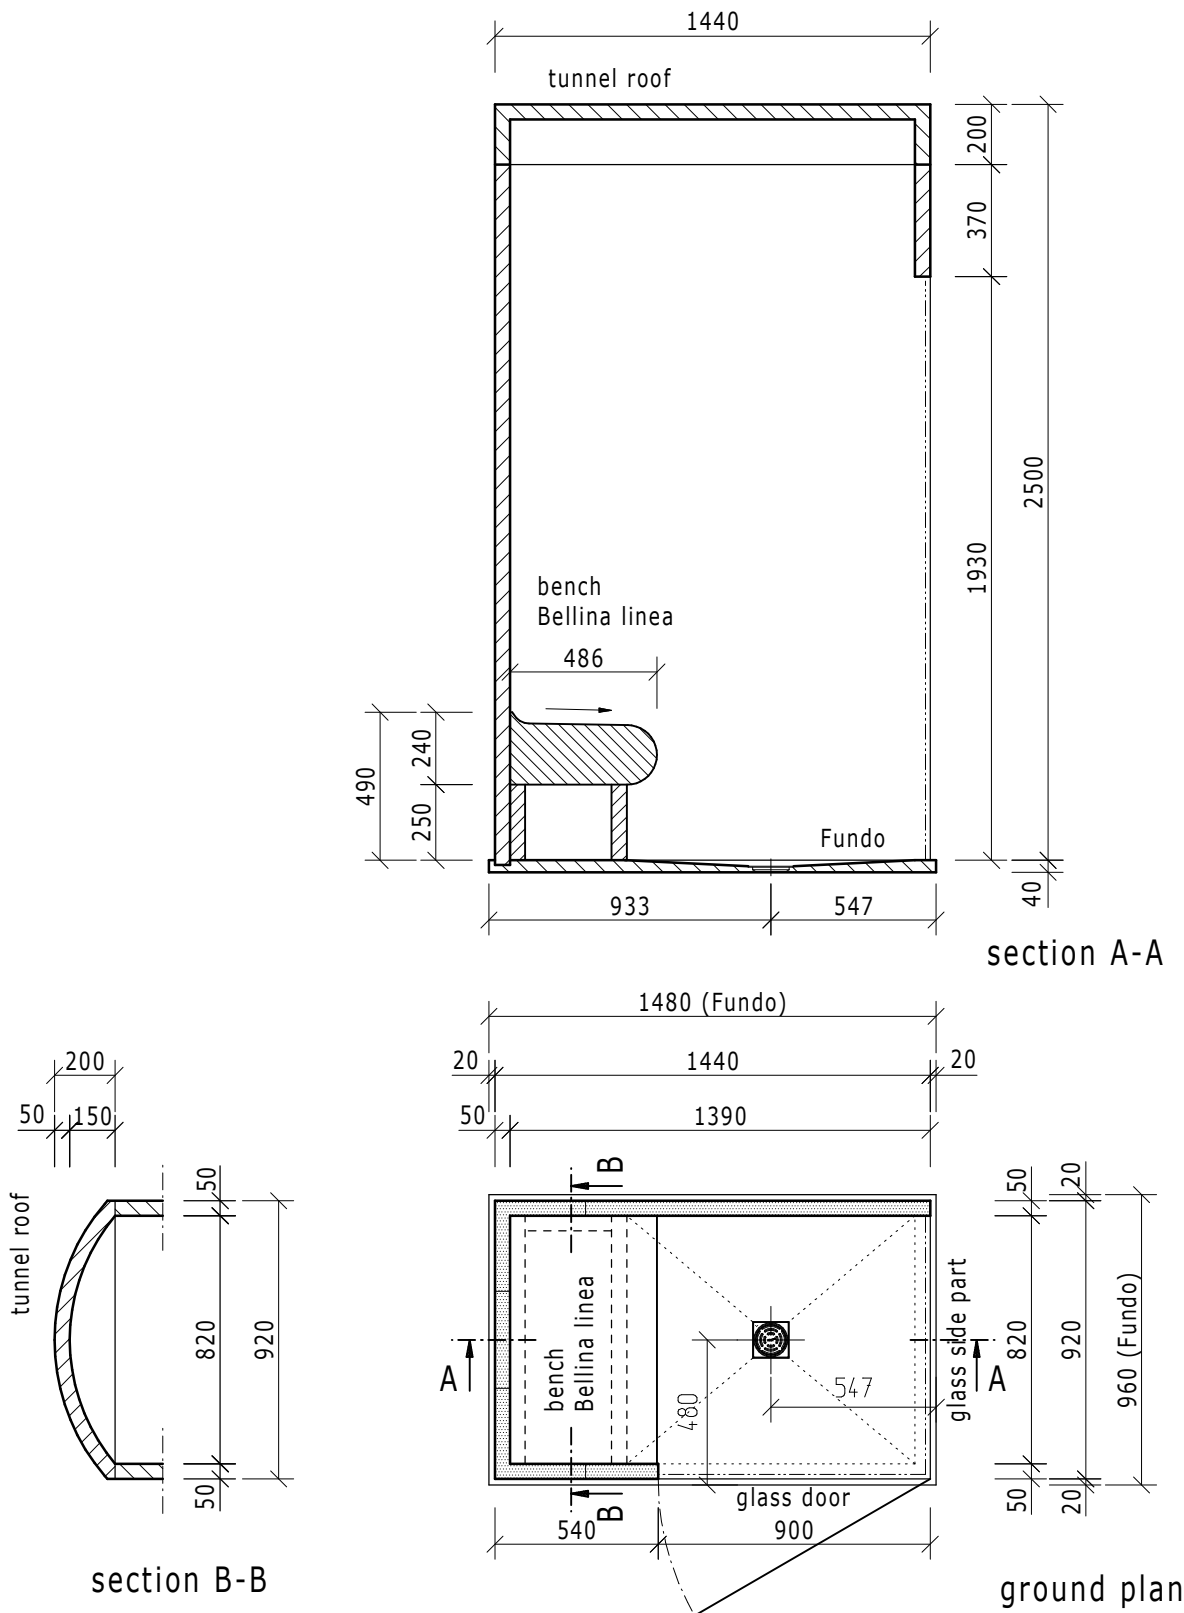

Dateiname Filename				Z 00 00 42 48		Benennung/Designation		Sanoasa Panorama, Vario-Kabine	
Kunde/client:				---		Art.:		07-66-60/000	
BV/BP :				---		wedi GmbH			
Bearb. Drawn				05.12.08		Hollefeldstrasse 42			
Gepr. Checked						D-48282 Emsdetten			
Norm Approved						wedi Vertrieb/sales			
Fertigzustand/Bautoleranz: finished condition/tolerances:				nach DIN 18202		wedi Projektteilung/projekt dept.		Fon +49 (0)2572/156-0	
Ausg. Issue				Änderung Modification		Datum Date		Maßstab Scale	
								1:25	
								MegaCAD 2008	
								Fax +49 (0)2572/156-133	
								Fon +49 (0)2572/156-0	
								Fax +49 (0)2572/156-239	